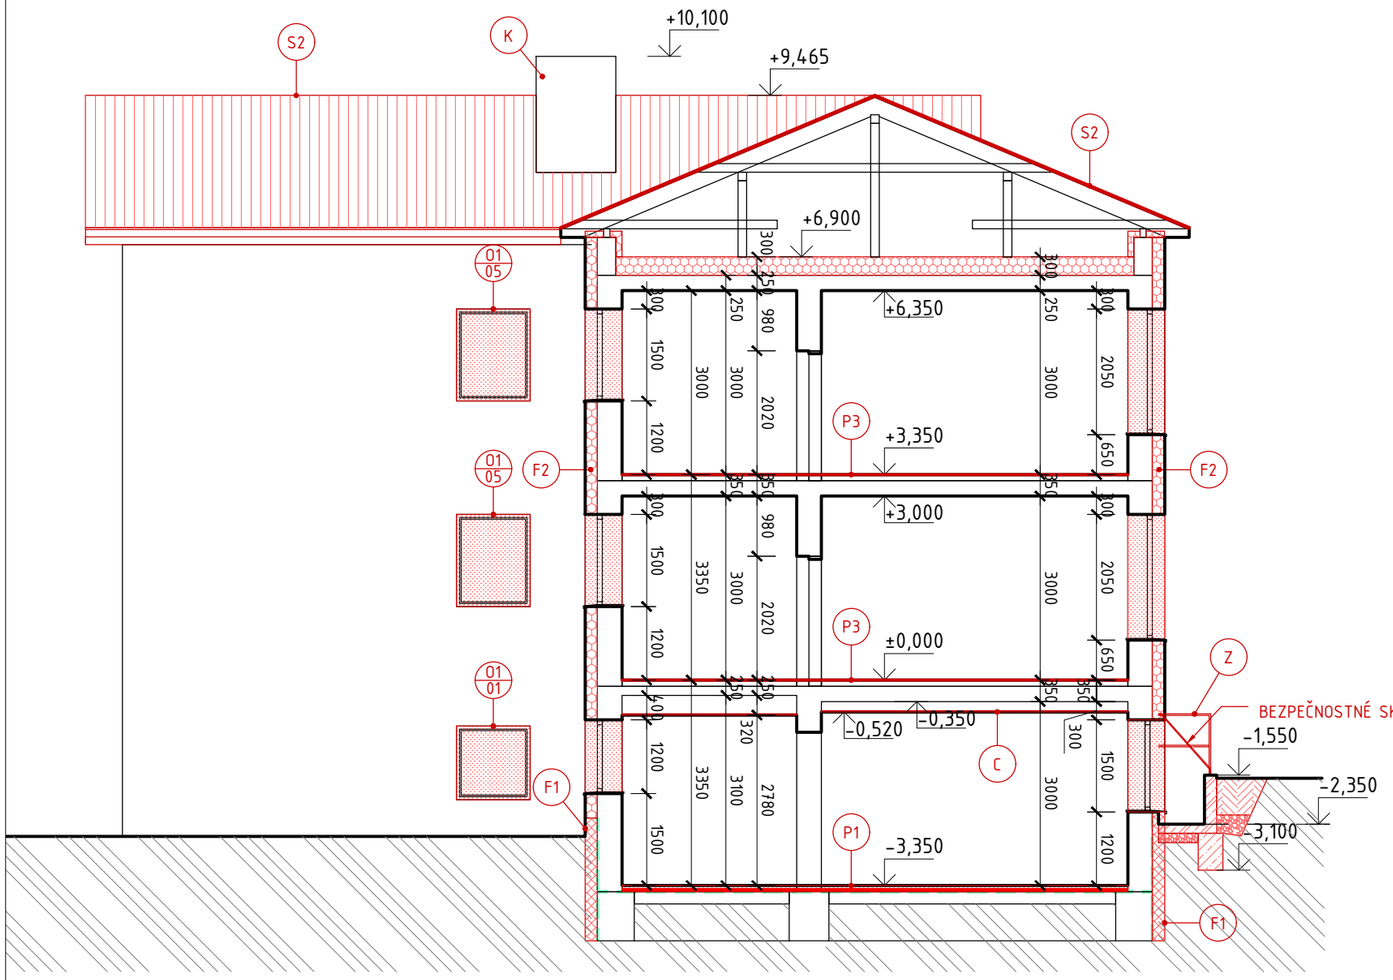

SKLADBY PODLÁH

P1
- NÁŠLAPNÁ VRSTVA 8mm
- PODLAHOVÉ LEPIDLO 2mm
- BET. POTER 40mm
- PODLAHOVÝ POLYSTYRÉN 50 mm
- PODKLADNÝ BETÓN
- RASTLÝ TERÉN

P3
- PVC LINOLEUM 2mm
- LEPIDLO POD PVC
- SAMONIVELIZAČNÝ POTER

SKLADBA STRECHY

S2
- FALCOVANÝ PLECH
- PAROZÁBRANA
- PLNÝ ZÁKLOP hr. 25mm
- KONTRALATY
- PAROPRIEPUSTNÁ FÓLIA
- PÔVODNÝ KROV

LEGENDA

F1 - CERTIFIKOVANÝ KONTAKTNÝ ZATEPĽOVACÍ SYSTÉM (ETICS) V SOKLOVEJ ČASTI NA BÁZE XPS - IZOLANT DOSKY Z EXTRUDOVANÉHO POLYSTYRÉNU, HRÚBKA 200mm
- V ČASTI NAD TERÉNOM ZHOTOVIŤ SIEŤKU+LEPIDLO+PENETRAČNÝ NÁTER, MARMOLIT
- SUTERÉNNE MURIVO OČISTIŤ, VYSPRAVIŤ (CCA 50%) A ZHOTOVIŤ NOVÚ HYDROIZOLAČNÚ VRSTVU 1xCEMIX 1K, SPOJENIE JESTVUJÚCEJ IZOLÁCIE S NOVOU STIERKOU DILATAČNÝM PÁSOM PODĽA TECH. LISTU VÝROBCU

F2 - CERTIFIKOVANÝ KONTAKTNÝ ZATEPĽOVACÍ SYSTÉM NA BÁZE MINERÁLNEJ VLNY-ZATEPLENIE FASÁDY, HRÚBKA 200mm, DEKLAROVANÝ SÚČINITEĽ TEPELNEJ VODIVOSTI (max. 0,035 W/(m.K), POVRCHOVÁ ÚPRAVA - FAREBNÉ RIEŠENIE URČÍ INVESTOR

F3 - CERTIFIKOVANÝ KONTAKTNÝ ZATEPĽOVACÍ SYSTÉM NA BÁZE MINERÁLNEJ VLNY-ZATEPLENIE OSTENÍ A NADPRAŽÍ OKIEN, VSTUPNÝCH DVERÍ, HRÚBKA 30mm, DEKLAROVANÝ SÚČINITEĽ TEPELNEJ VODIVOSTI (max. 0,035 W/(m.K), POVRCHOVÁ ÚPRAVA - FAREBNÉ RIEŠENIE URČÍ INVESTOR

O1 - MONTÁŽ NOVÝCH OKIEN, INTERIEROVÝCH A EXTERIEROVÝCH PARAPETOV - PARAPRT POPLASTOVANÝ PLECH V ODTIENI PRÍSLUŠNÉHO OKNA (VIĎ. VÝPIS OKIEN A DVERÍ)

D1 - MONTÁŽ NOVÝCH DVERÍ (VIĎ. VÝPIS OKIEN A DVERÍ)

Di1 - MONTÁŽ NOVÝCH INT.DVERÍ (VIĎ. VÝPIS OKIEN A DVERÍ)

Z - ZÁBRADLIE

Z2 - MONTÁŽ NOVÝCH PODODKVAPOVÝCH ŽĽABOV, DAŽĎOVÝCH ZVODOV

C - MONTÁŽ PLNÉHO SÁDROKARTÓNOVÉHO PODHĽADU

K - VÝSPRAVKA KOMÍNA (LEPIACA MALTA+SKLOTEXTILNÁ MRIEŽKA+MOZAIKOVÁ OMIETKA)

B2 - NOVÉ PODBITIE STRECHY OSB DOSKA HR. 25mm + TEPELNÁ IZOLÁCIA Z MINERÁLNEJ VLNY HR. 30mm SIEŤKA+LEPIDLO-POVRCHOVÁ ÚPRAVA SILIKÓNOVÁ OMIETKA

S2 - MONTÁŽ NOVEJ KRYTINY, LATOVANIA, FÓLIE (VIĎ. SKLADBA STRECHY)

P1 - REALIZÁCIA NOVÝCH PODLAHOVÝCH VRSTIEV (VIĎ. SKLADBY PODLÁH)

P3 - REALIZÁCIA NOVÝCH NÁŠĽAPNÝCH PODLAHOVÝCH VRSTIEV (VIĎ. SKLADBY PODLÁH)

LEGENDA MATERIÁLOV

- NOVÉ PRÁCE
- NOVÉ PRÁCE
- PÔVODNÁ KONŠTRUKCIA
- TEPELNÁ IZOLÁCIA
- RASTLÝ TERÉN

POZNÁMKA:

#1 Tento dokument je originál a jeho kopírovanie je trestné.
#2 Všetky zmeny v projektoch treba prekonzultovať s HIP.
#3 Všetky rozmery je nutné domerať priamo na stavbe. Rozmery sú kótované bez omietok.

±0,000 = 487 m.n.m.

Názov stavby : **STAVEBNÉ ÚPRAVY MATERSKEJ ŠKOLY V HORNOM VADIČOVE č.515**

LIMAT REALITY & BUILDING

Generálny projektant : LIMAT Reality&Building, s.r.o.

Zodpovedný projektant : Ing. Miroslav Moravec

Vedúci projektant : Matúš Lipták
Vypracoval/a : Ing. Renáta Čavajdová

Investor : obec Horný Vadičov

Miesto stavby : obec Horný Vadičov | **Okres :** Kysucké nové Mesto

Kat. územie : Horný Vadičov | **Parc. číslo :** 1954/2

Časť : ARCH

Názov výkresu : REZ B-B - NOVÝ STAV

Dátum : 02 / 2024
Mierka : 1:100
Formát : 2xA4
Úroveň : DSP