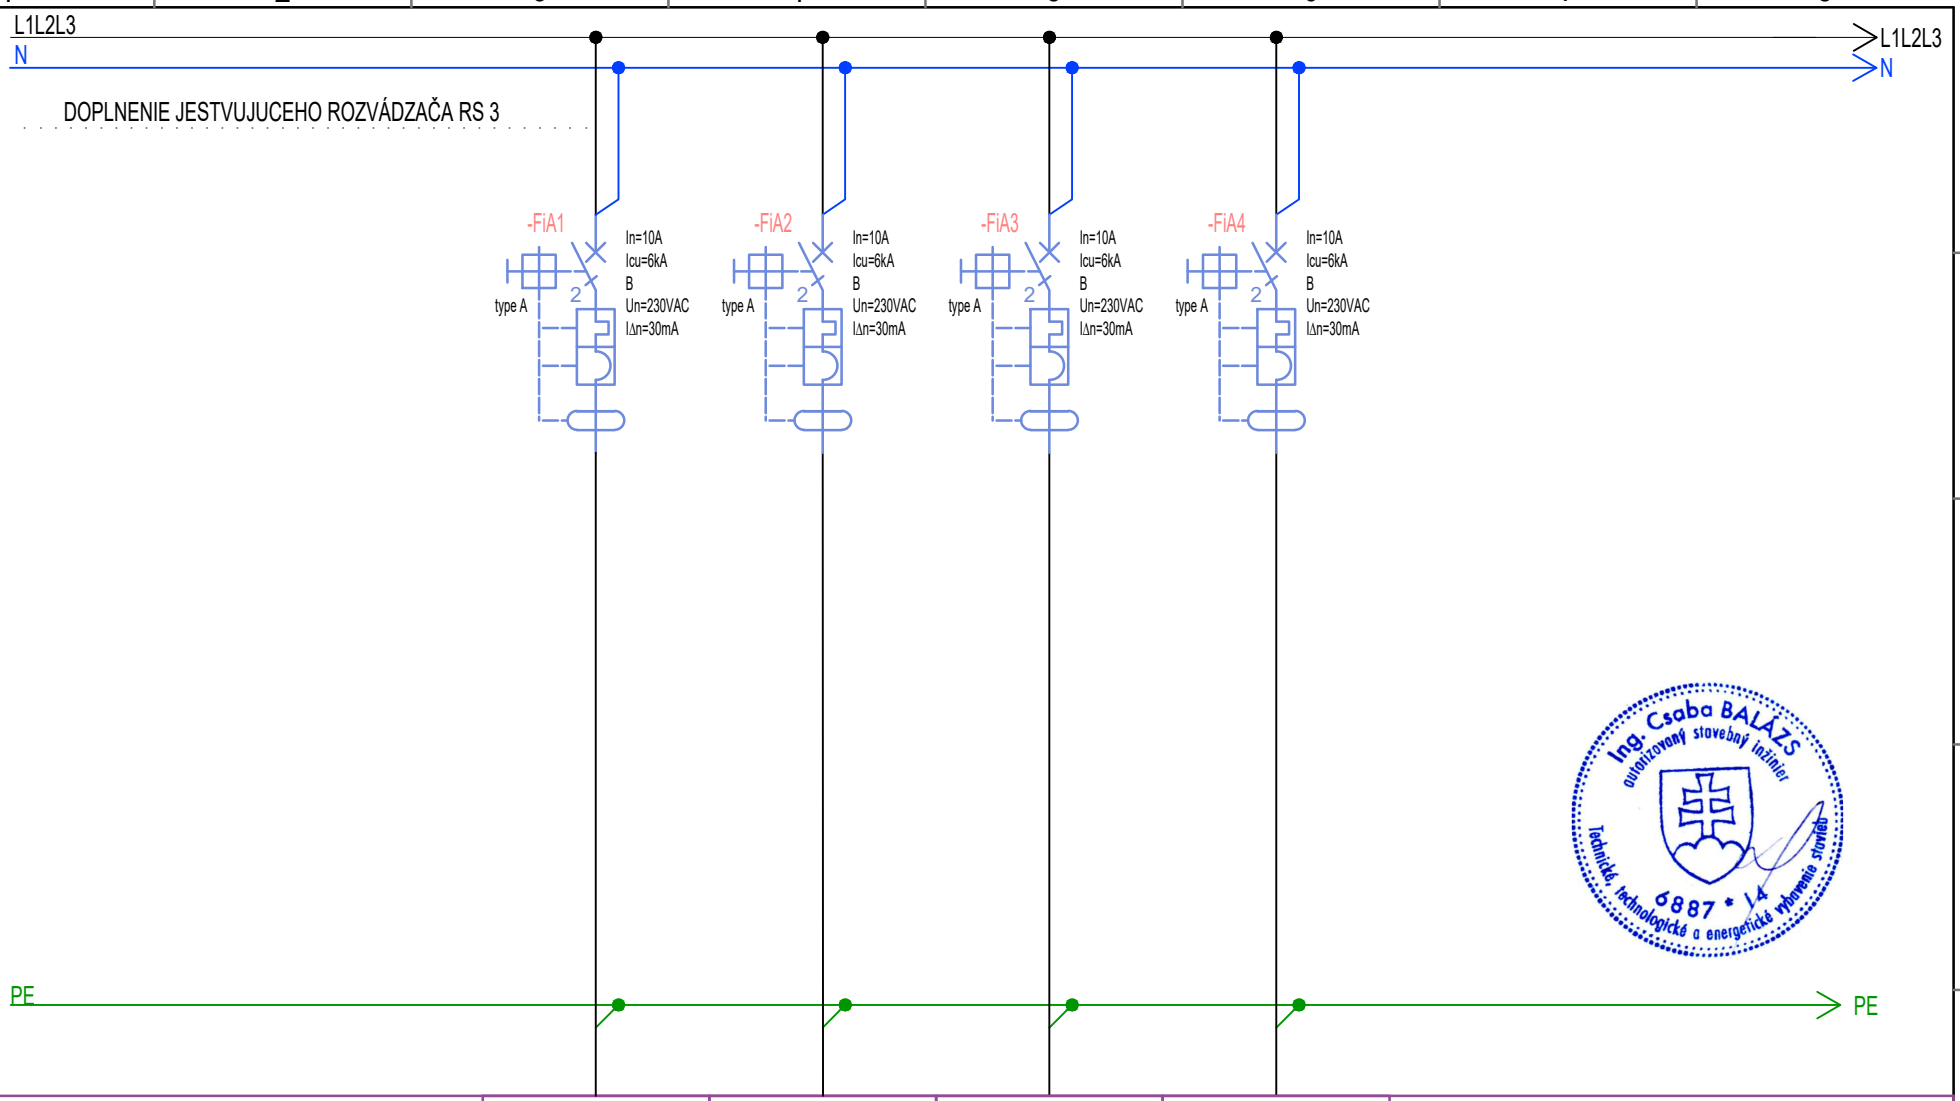

Číslo obvodu	WL.1	WL.2	WL.3	WL.4	
Popis	Osvetlenie č.1	Osvetlenie č.2	Osvetlenie č.3	Osvetlenie č.4	
Power [kW]/Current [A]	0,27kW	0,36kW	0,15kW	0,23kW	
Kabel	N2XH-J 3x1,5	N2XH-J 3x1,5	N2XH-J 3x1,5	N2XH-J 3x1,5	
Název obvodu	S-1	S-2	S-3	S-4	

Zodpovědné odd.	Technické reference	Typ dokumentu Rozvádzač RS3	Stav dokumentu SP	Měřítko 1.X	
	Vytvořil Ing.Cs.Balázs	Nadpis ZNÍŽENIE ENERGETICKEJ NÁROČNOSTI MATERSKEJ ŠKÔLKY	Podpis	Jazyk	
	Schválil --		Revize --	Datum 12/2023	List 1