
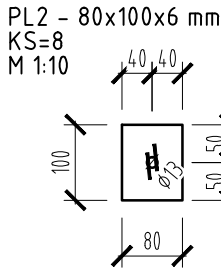
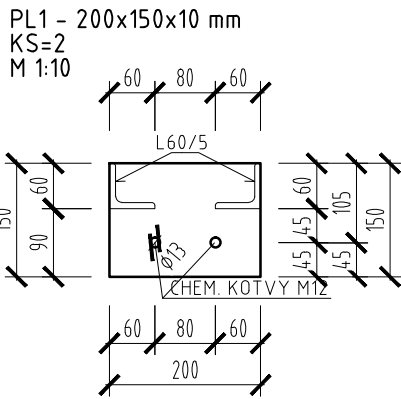



OC. RÁM – POHĽAD 1
M 1:20

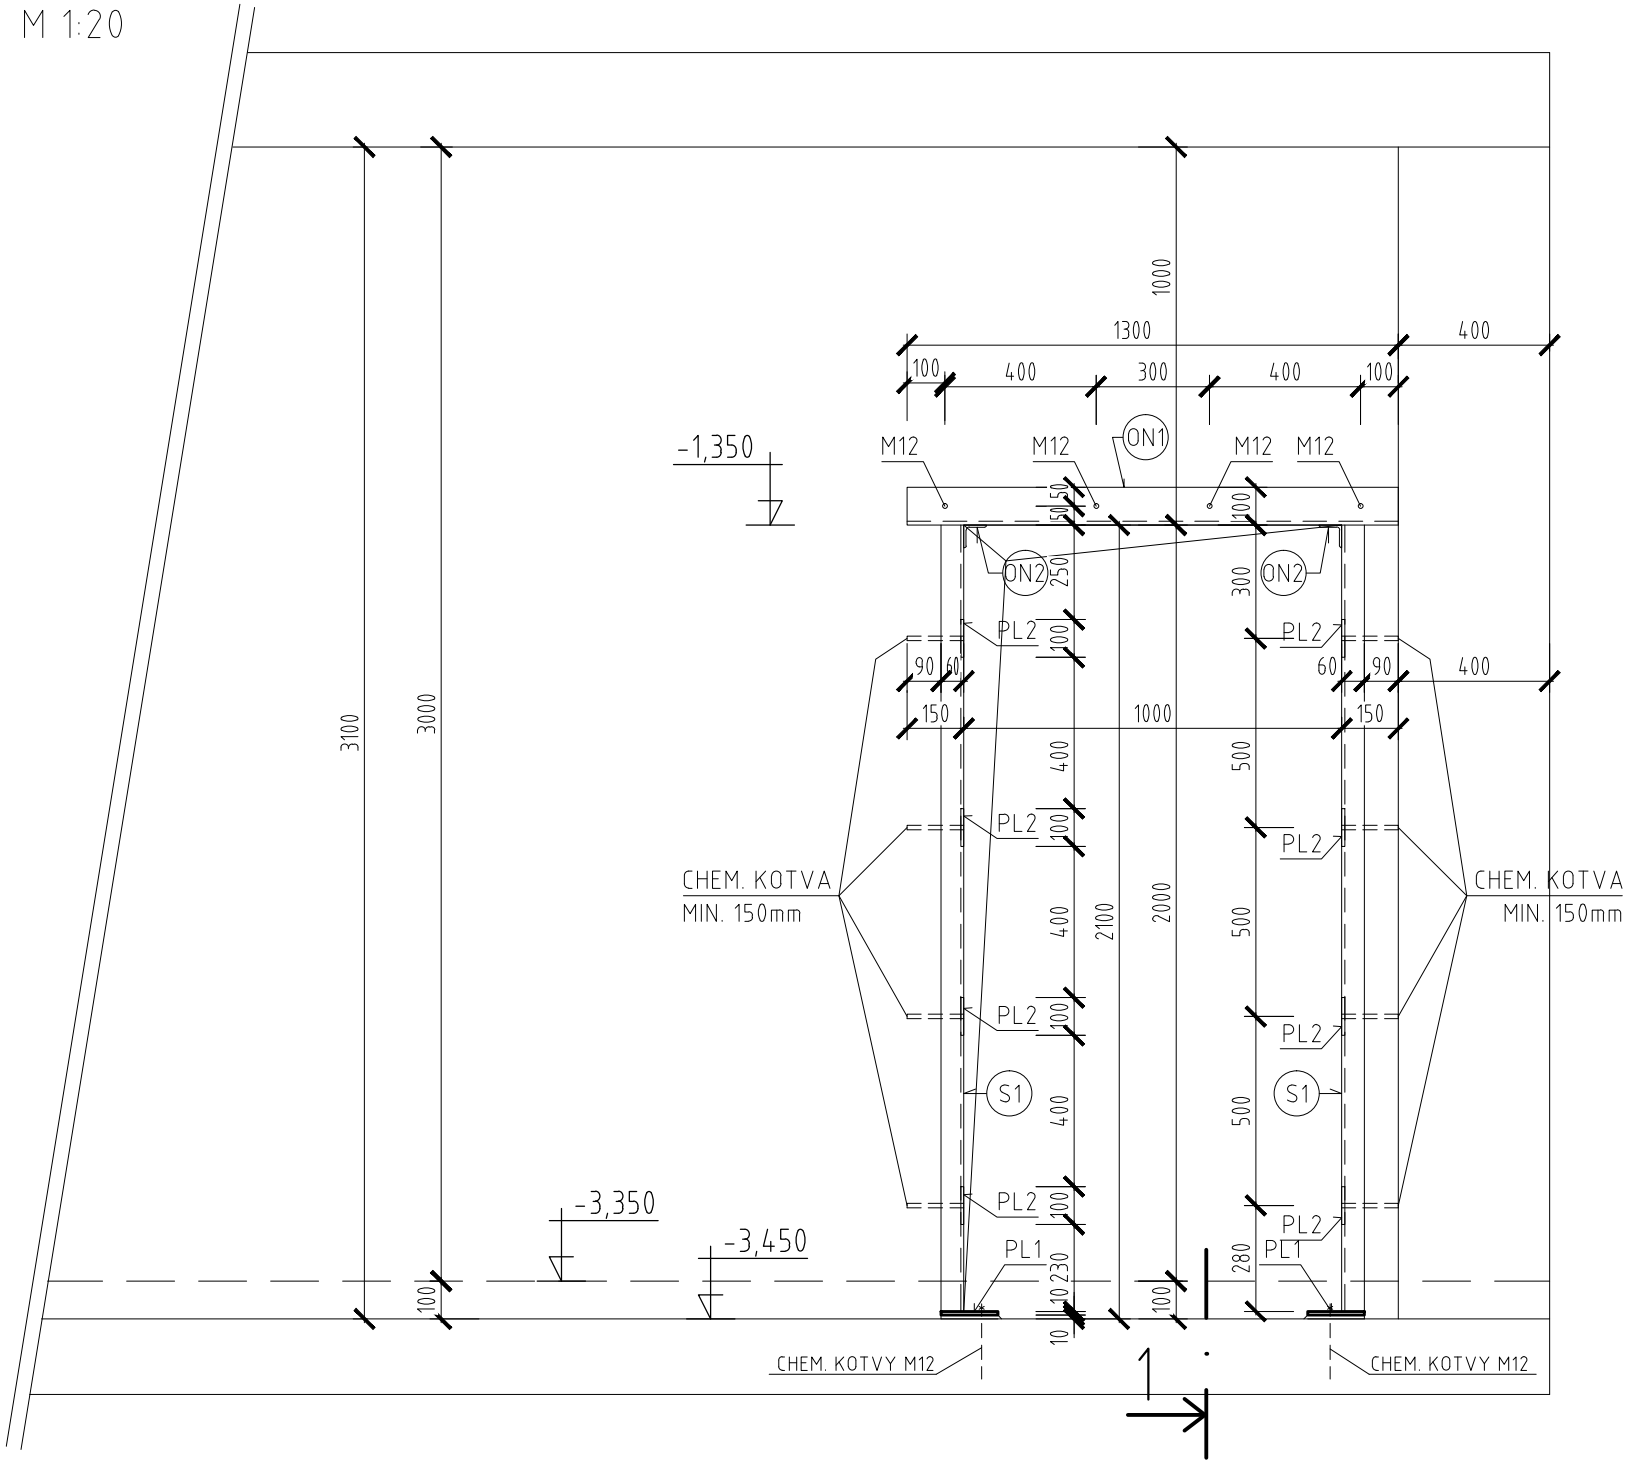

POZNÁMKY:

- VŠETKY ROZMERY VYPLÝVAJÚCE Z PD PRED VÝROBOU A ZAPOČATÍM PRÁČ PREMERAŤ NA STAVBE A SKOORDINOVAŤ S POŽIADAVKAMI OSTATNÝCH PROFESIÍ
- ROZDIELY ZISTENÉ NA STAVBE OPROTI PD JE NUTNÉ V TECHNICKOM RIEŠENÍ ODSÚHLASIŤ S PROJEKTANTOM A AUTOROM, EŠTE PRED SAMOTNOU REALIZÁCIOU
- DĹŽKU OC. STĹPOV PRISPÔSOBIŠ SKUTKOVÉMU STAVU. OCEĽOVÉ PLATNE S KOTVENÍM MUSIA BYŤ ZAPUSTENÉ POD ÚROVEŇ PODLAHY
- DODRŽIAVAŤ VŠETKY PLATNÉ NORMY
- ROZSAH DOKUMENTÁCIE JE PODĽA DOHODY S INVESTOROM


REZ 1
M 1:20

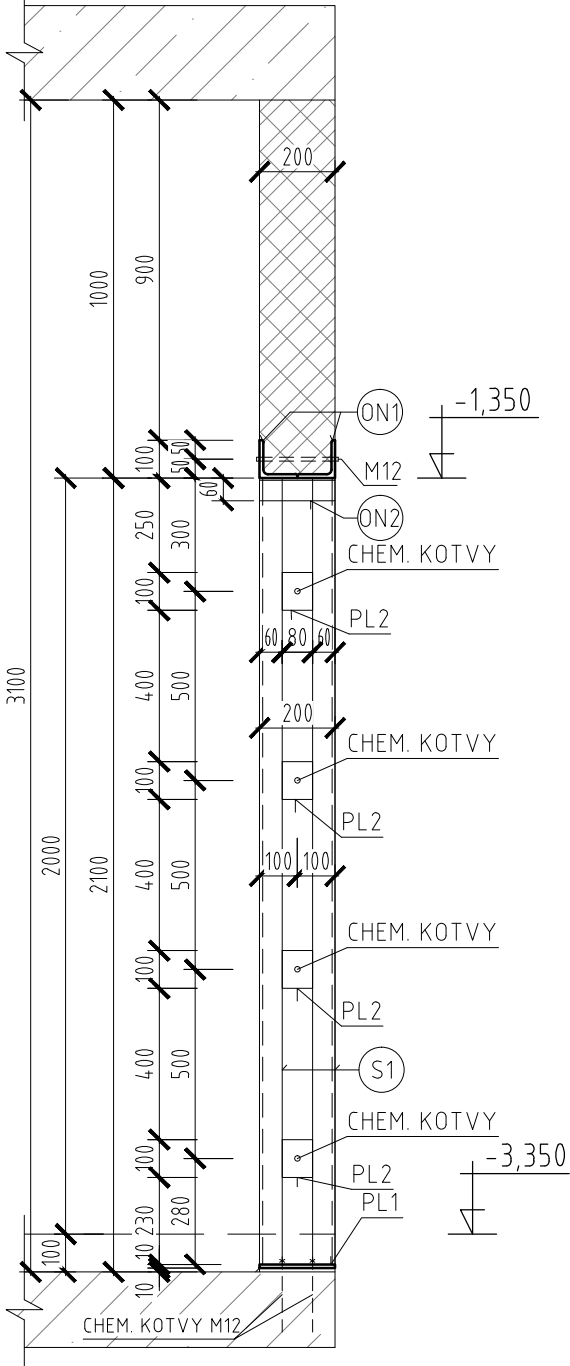

LEGENDA:

- ON1 OC. NOSNÍKY L100/10, DL.=1,30 m, 2 KS
- ON2 OC. NOSNÍKY L 60/5, DL.=0,20 m, 2 KS
- S1 OC. STĹPÝ L60/5, DL.=2,08 m, 4 KS

KÓTOVANÉ V mm ! OCEĽ: S235

ZODP. PROJ.:	Ing. Peter Filípek, Ing. Richard Gáborík	 GF-STATIK, s.r.o. Dlhá 88B, 010 09 Žilina		
PROJEKTANT:	Ing. Peter Filípek, Ing. Richard Gáborík			
PROJEKTANT:	Ing. Richard Belan, Ing. Richard Gáborík			
STUPEŇ: PROJEKT PRE STAVEBNÉ POVOLENIE				
AUTOR PROJ.:	LIMAT Reality&Building, s.r.o.			
STAVEBNÍK:	obec Horný Vadičov			
MIESTO STAVBY:	Horný Vadičov č.515, par.č.: 1954/2, k.u. Horný Vadičov			
OBJEKT:	Objekt materskej školy	DÁTUM:	02/2024	
NÁZOV STAVBY:	STAVEBNÉ ÚPRAVY MATERSKEJ ŠKOLY V HORNOM VADIČOVE č.515	PROFESIA:	STATIKA	
		FORMÁT:	2 x A4	
NÁZOV VÝKR.:	OC. RÁM – POHĽAD 1	MIERKA:	1:20	
		Č. VÝKRESU:	ST-03	