

# OBEC HORNÝ VADIČOV

Č. s.: OCÚ HV SÚ 22/2021- 02

Dňa 28.09.2021

## VEREJNÁ VYHLÁŠKA

**VEC: Oznámenie o možnosti oboznámiť sa s podkladmi rozhodnutia.**

Navrhovateľ : **Rudolf Rybanský a manželka Lenka bytom 023 45 Horný Vadičov č.s. 97** podal dňa 30.04.2021 na stavebnom úrade návrh na vydanie rozhodnutia o umiestnení stavby: „ **Novostavba rodinného domu, žumpa, elektrická a vodovodná prípojka, spevnené plochy a most**“ na pozemku KN C 1895 a 2851/1 v katastrálnom území Horný Vadičov“, obec Horný Vadičov, Okres Kysucké Nové Mesto.

Stavebný úrad listom zo dňa 02.08.2021 pod č. j. OcÚ HV S/ -22/2021-01 oznámil v súlade s ust. § 36 stavebného zákona začatie územného konania všetkým známym účastníkom konania a dotknutým orgánom a zároveň nariadil k predloženému návrhu ústne pojednávanie, ktoré sa uskutočnilo dňa 24.08.2021. V konaní boli opomenutí neznámi vlastníci susednej nehnuteľnosti - pozemku parc. č. KNC 1896 v k. ú. Horný Vadičov – t. j. dediči po nebohej účastníčke konania – p. Mária Káčeriková ( Hajná r. Káčeriková Tulec HV 111).

**Obec Horný Vadičov**, ako príslušný stavebný úrad podľa ust. § 117 zákona č. 50/1976 Zb. o územnom plánovaní a stavebnom poriadku /stavebný zákon/, v znení neskorších zmien a doplnkov na základe vyššie uvedených skutočností týmto neznámym účastníkom konania v súlade s ust. § 33 v spojení s §26 ods. 2 zákona č. 70/1967 Zb. o správnom konaní v znení neskorších noviel a doplnkov (ďalej len „správny poriadok“) dáva možnosť oboznámiť sa s podkladmi rozhodnutia a to v lehote do

### **7 pracovných dní odo dňa doručenia tohto oznámenia.**

V stanovenej lehote si zároveň môžu uplatniť svoje námietky a pripomienky k navrhovanej stavbe. V prípade, že v stanovenej lehote nebudú vznesené námietky alebo pripomienky k navrhovanej stavbe, stavebný úrad bude mať za to, že s navrhovanou stavbou súhlasia bez pripomienok.

Upozorňujeme, že na neskoršie vznesené námietky sa neprihliadne. V odvolacom konaní sa neprihliada na námietky a pripomienky, ktoré neboli uplatnené v prvostupňovom konaní v určenej lehote, hoci uplatnené mohli byť.

Do podkladov rozhodnutia možno nahliadnuť na stavebnom úrade – Spoločný obecný úrad, pracovisko v Kysuckom Novom Meste, ul. Družstevná 1052 /so sídlom v budove Hasičskej stanice Kysucké Nové Mesto/ I. poschodie č. dverí 224 predovšetkým v stránkové dni – pondelok a streda prípadne v iný deň stanovený na základe tel. kontaktu na t. č. 041 / 4339350 .

Neoddeliteľnou súčasťou tejto písomnosti je situačné umiestnenie stavby.

**Obec RUDINA**  
spoločný obecný úrad  
pracovisko v Kysuckom Novom Meste  
Družstevná 1052, 024 01 Kysucké Nové Mesto

**Miroslav K á ě r i k**

starosta obce  
*Challora*

Tento dokument sa doručuje verejnou vyhláškou v zmysle § 26 ods. 2 zákona č. 71/1967 Zb. o správnom konaní (správny poriadok), v znení neskorších predpisov a vyvesí sa na dobu 15 dní na úradnej tabuli obce Horný Vadičov a na internetovej stránke obce . Posledný deň tejto lehoty je dňom doručenia.

Vyvesené dňa : 01.10.2021 ..... Zvesené dňa: .....

Pečiatka a podpis oprávneného zástupcu  
potvrdzujúci vyvesenie a zvesenie:

**Doručí sa :**

- Neznámym vlastníkom pozemku KNC 1896 v k. ú. Horný Vadičov – verejnou vyhláškou


**Na vedomie:**

1. Rudolf Rybanský a manželka Lenka bytom 023 45 Horný Vadičov č. s. 97
  2. Obec Horný Vadičov, 023 45 Horný Vadičov č. s. 160
- Co.: spis

**Príloha:**

situácia umiestnenia stavby

**Vybavuje:** Ing. Vacháľková, č.t. 041 433 9350

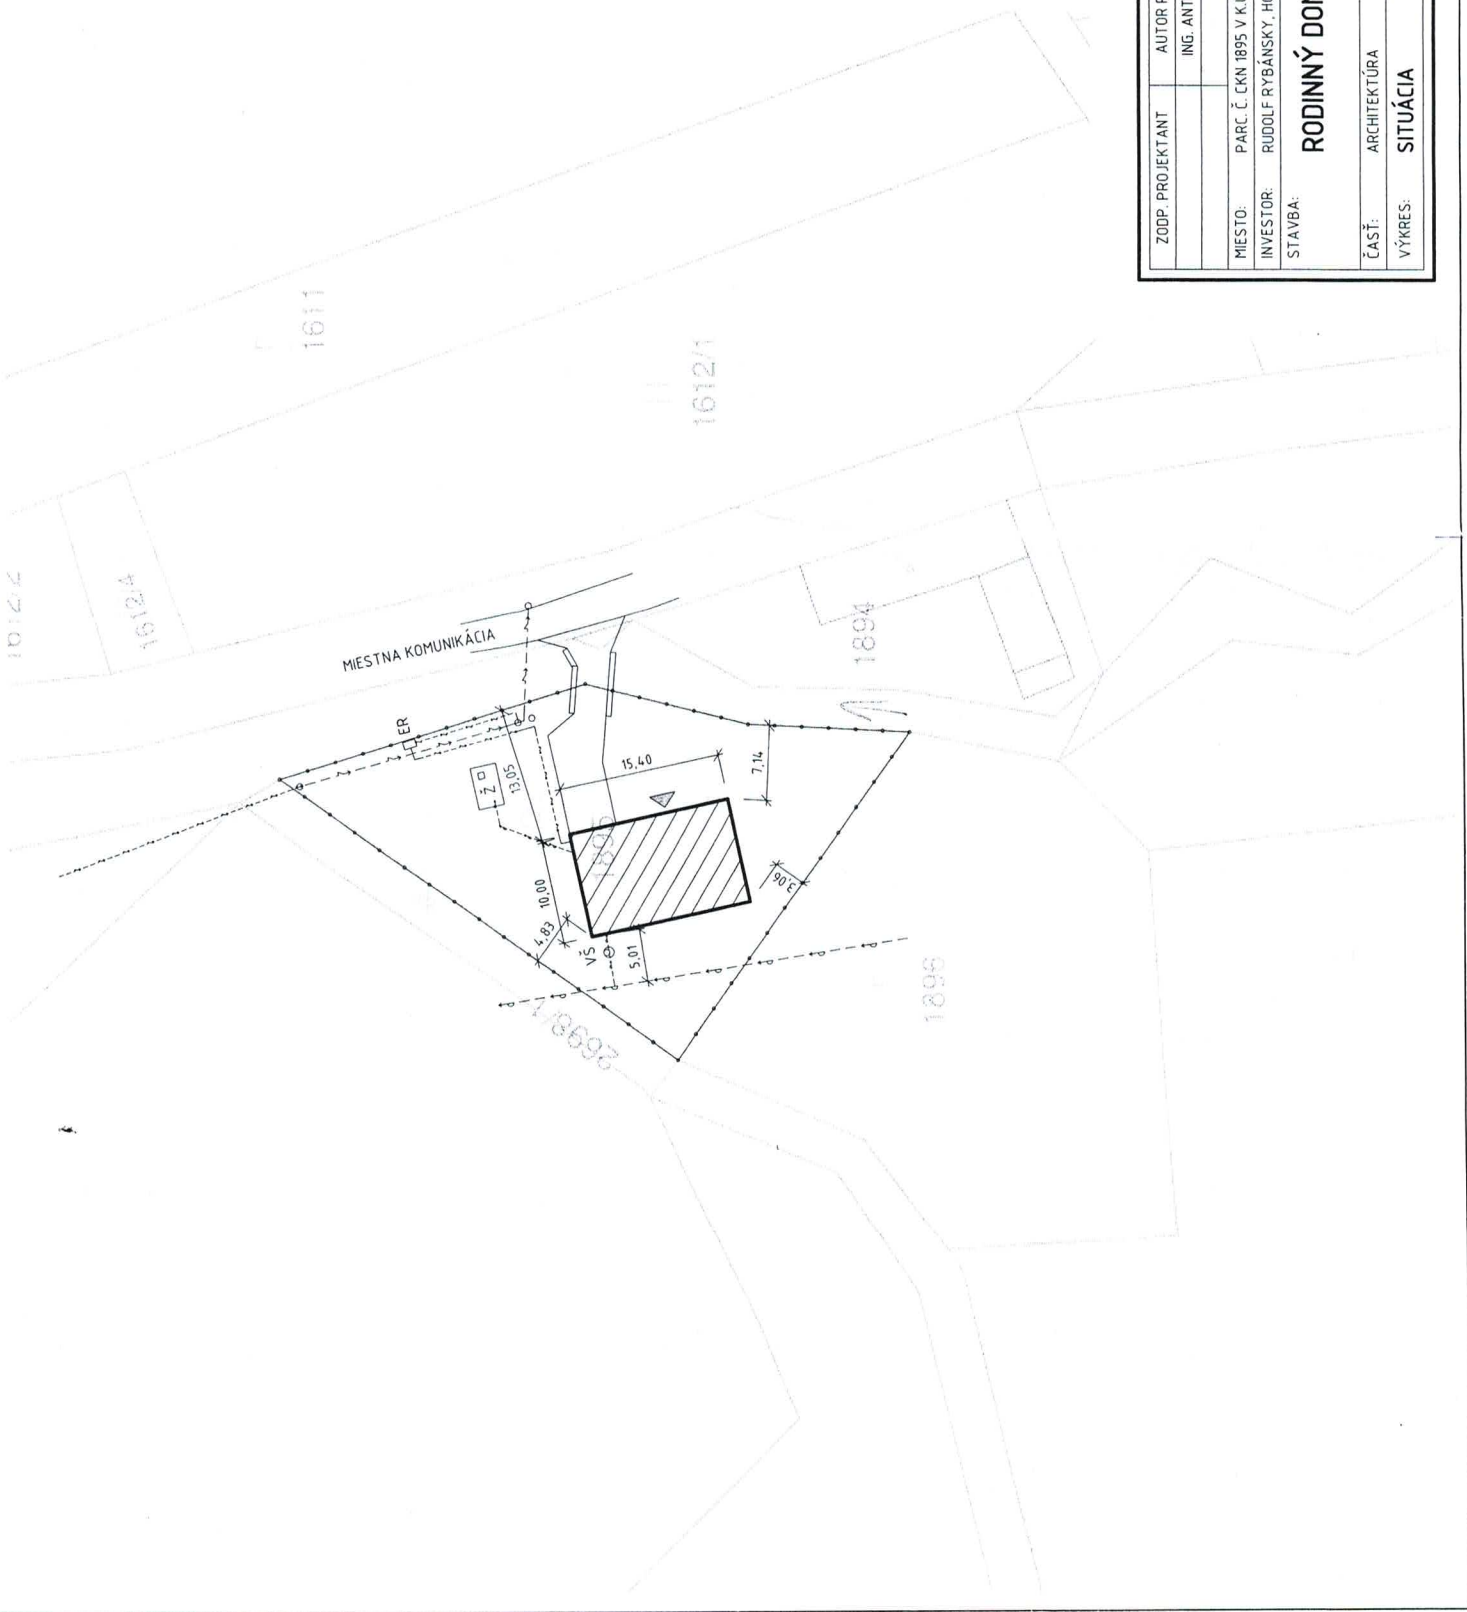

**LEGENDA**

INŽINIERSKÉ SIETE


- EL. NN VEDENIE
- VODOVOD
- KANALIZÁCIA

ZNAČKY

- ER ELEKTROMER
- Ž ŽŮMPA
- VŠ VODOMERNÁ ŠAHTA

STAVEBNÉ OBJEKTY

- SO 01 RODINNÝ DOM
- SO 02 EL. NN PŘÍPOJKA
- SO 03 VODOVODNÁ PŘÍPOJKA
- SO 04 ŽŮMPA

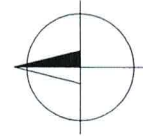

ZODP. PROJEKTANT	AUTOR PROJEKTU	VYPRACOVAL
	ING. ANTON JAROŠ	ING. ANTON JAROŠ
MIESTO:	PARC. Č. CKN 1895 V K.Ú. HORNÝ VADIČOV	
INVESTOR:	RUDOLF RYBÁNSKY, HORNÝ VADIČOV 97. 023 45	
STAVBA:	<b>RODINNÝ DOM</b>	
ČASŤ:	ARCHITEKTÚRA	
VÝKRES:	SITUÁCIA	
ING. ANTON JAROŠ	PROJEKT PRE	STAV. POVOLENE
M.R.ŠTEFÁNKA 2556/28	DÁTUM:	04./2021
022 01 ČADCA	FORMÁT:	2 x A4
tel.: 0908 605 312	MIERKA:	1:500
	Č. VÝKRESU:	01